



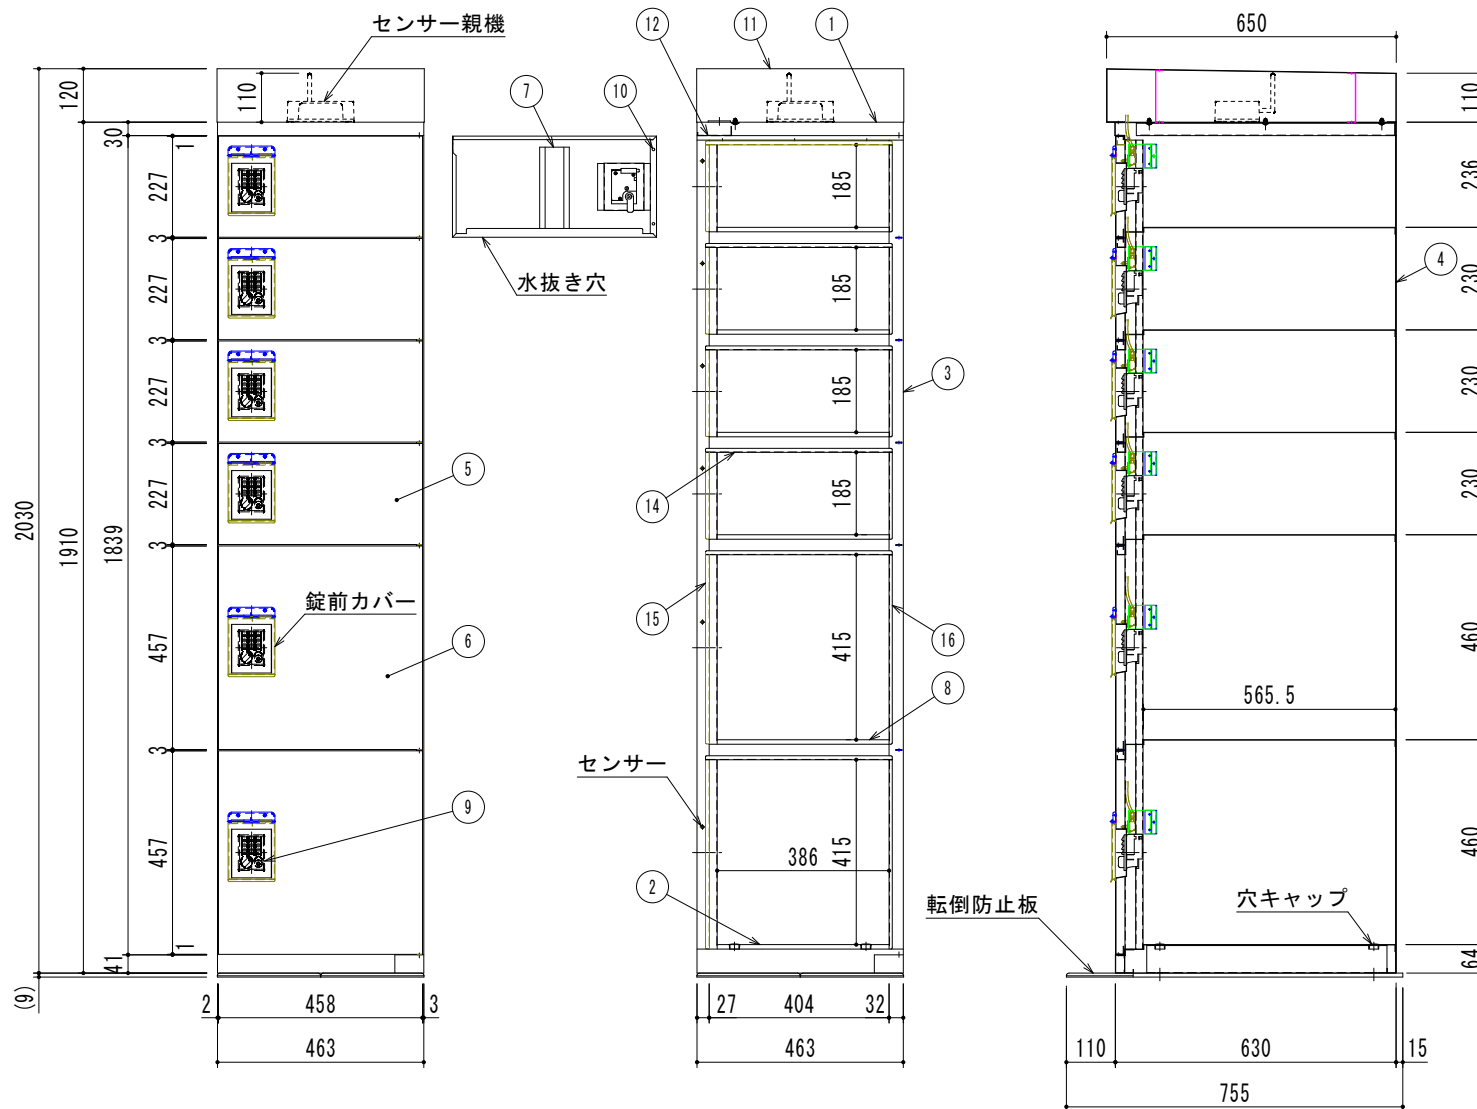

番号	部 品 名	材 質	寸 度	数 量	備 考
1	天板	SECC	0.7	1	
2	地板	SECC	0.7	1	
3	側板	SECC	0.7	2	
4	裏板	SECC	0.7	1	
5	扉板(S)	SECC	0.8	4	
6	扉板(M)	SECC	0.8	2	
7	扉板補強	SECC	0.6	6	
8	横仕切板	SECC	0.7	5	
9	錠前			6	タップロックオート
10	戸当り			12	
11	天パネル	SECC	0.8	1	
12	配線カバー	SECC	0.7	1	
13	配線用グロメット			1	
14	雨樋(上)	SECC	0.7	6	
15	雨樋(左)	SECC	0.7	6	
16	雨樋(右)	SECC	0.7	6	
	リターンバネ			6	

* 塗装仕様

- ・ポリエステル樹脂塗料
- ・粉体塗装
- ・塗膜厚 60μ以上

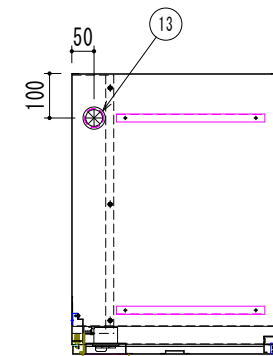

質量 60kg

符号	△	製図	検図	承認	設計日	縮尺	工事名称	数量	型番
	△				'18.04.12	A3	図面名称		
	△					1/12	外寸		

6段 (TB0X-06-14)

宅配ボックス(防滴タイプ) 1列6段
W463×D630×H2030