

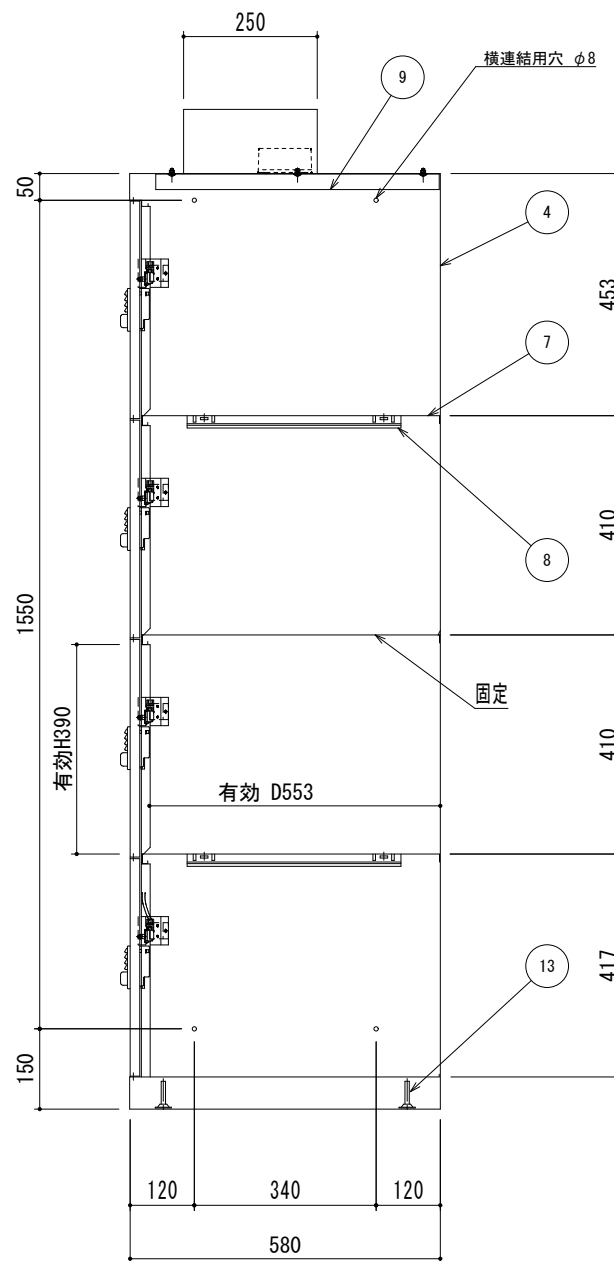


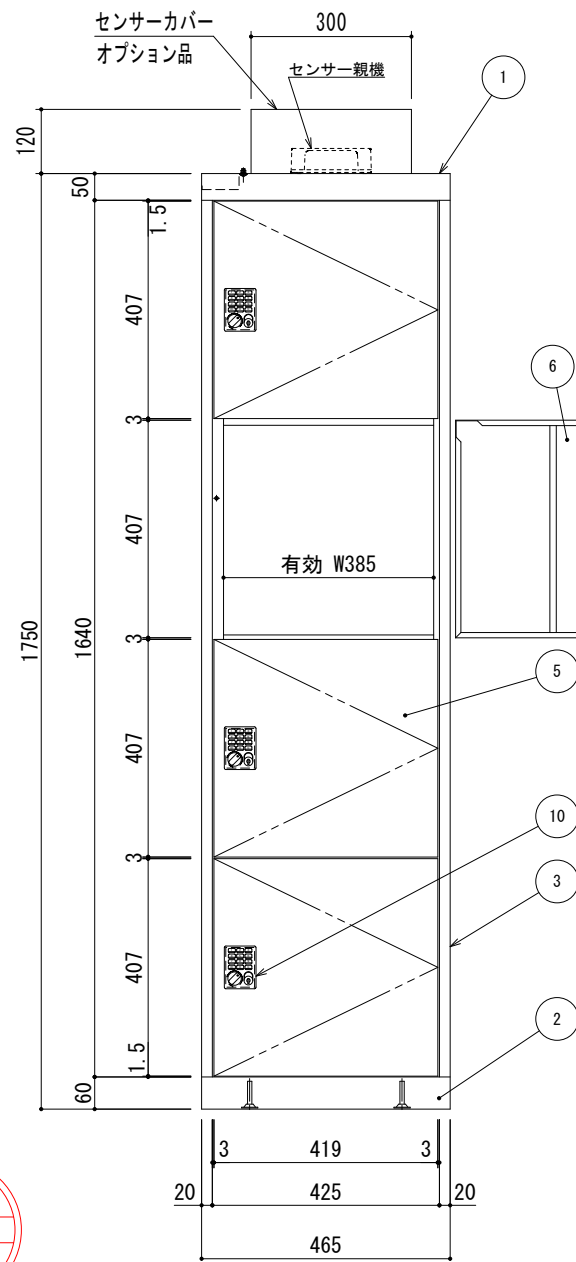

番号	部 品 名	材 質	寸 度	数 量	備 考
1	天板	SPCC	0.8	1	
2	地板	SPCC	0.7	1	
3	側板	SPCC	0.7	2	
4	裏板	SPCC	0.6	1	
5	扉板	SPCC	0.8	4	
6	扉補強	SPCC	0.5	4	
7	横仕切板	SPCC	0.7	3	
8	横仕切受アングル	SPCC	0.7	4	
9	配線カバー	SPCC	0.8	1	
10	錠前			4	タップロックオート
11	戸当り			8	
12	配線用グロメット			1	
13	アジャスター		M8	4	
	リターンパネ			4	

* 塗装仕様

- ・アミノアルキド樹脂塗料
- ・メラミン焼付塗装
- ・塗膜厚 20μ以上

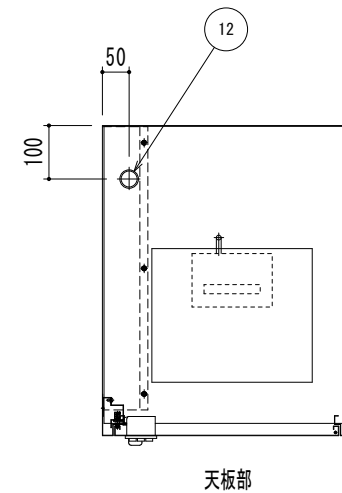

質量40kg

- * 扉の開閉操作に支障がない場所に設置してください。
- * アジャスター調整で水平を出してから設置してください。



符号	△	製図	検図	承認	設計日	縮尺	工事名称	数量	型番
	△	佐々木	中安	深田	'18.04.12	A3	図面名称		
	△					1/10	外寸		

4段 (TBOX-04)

宅配ボックス 1列4段
W465×D580×H1750

WMDP-014